


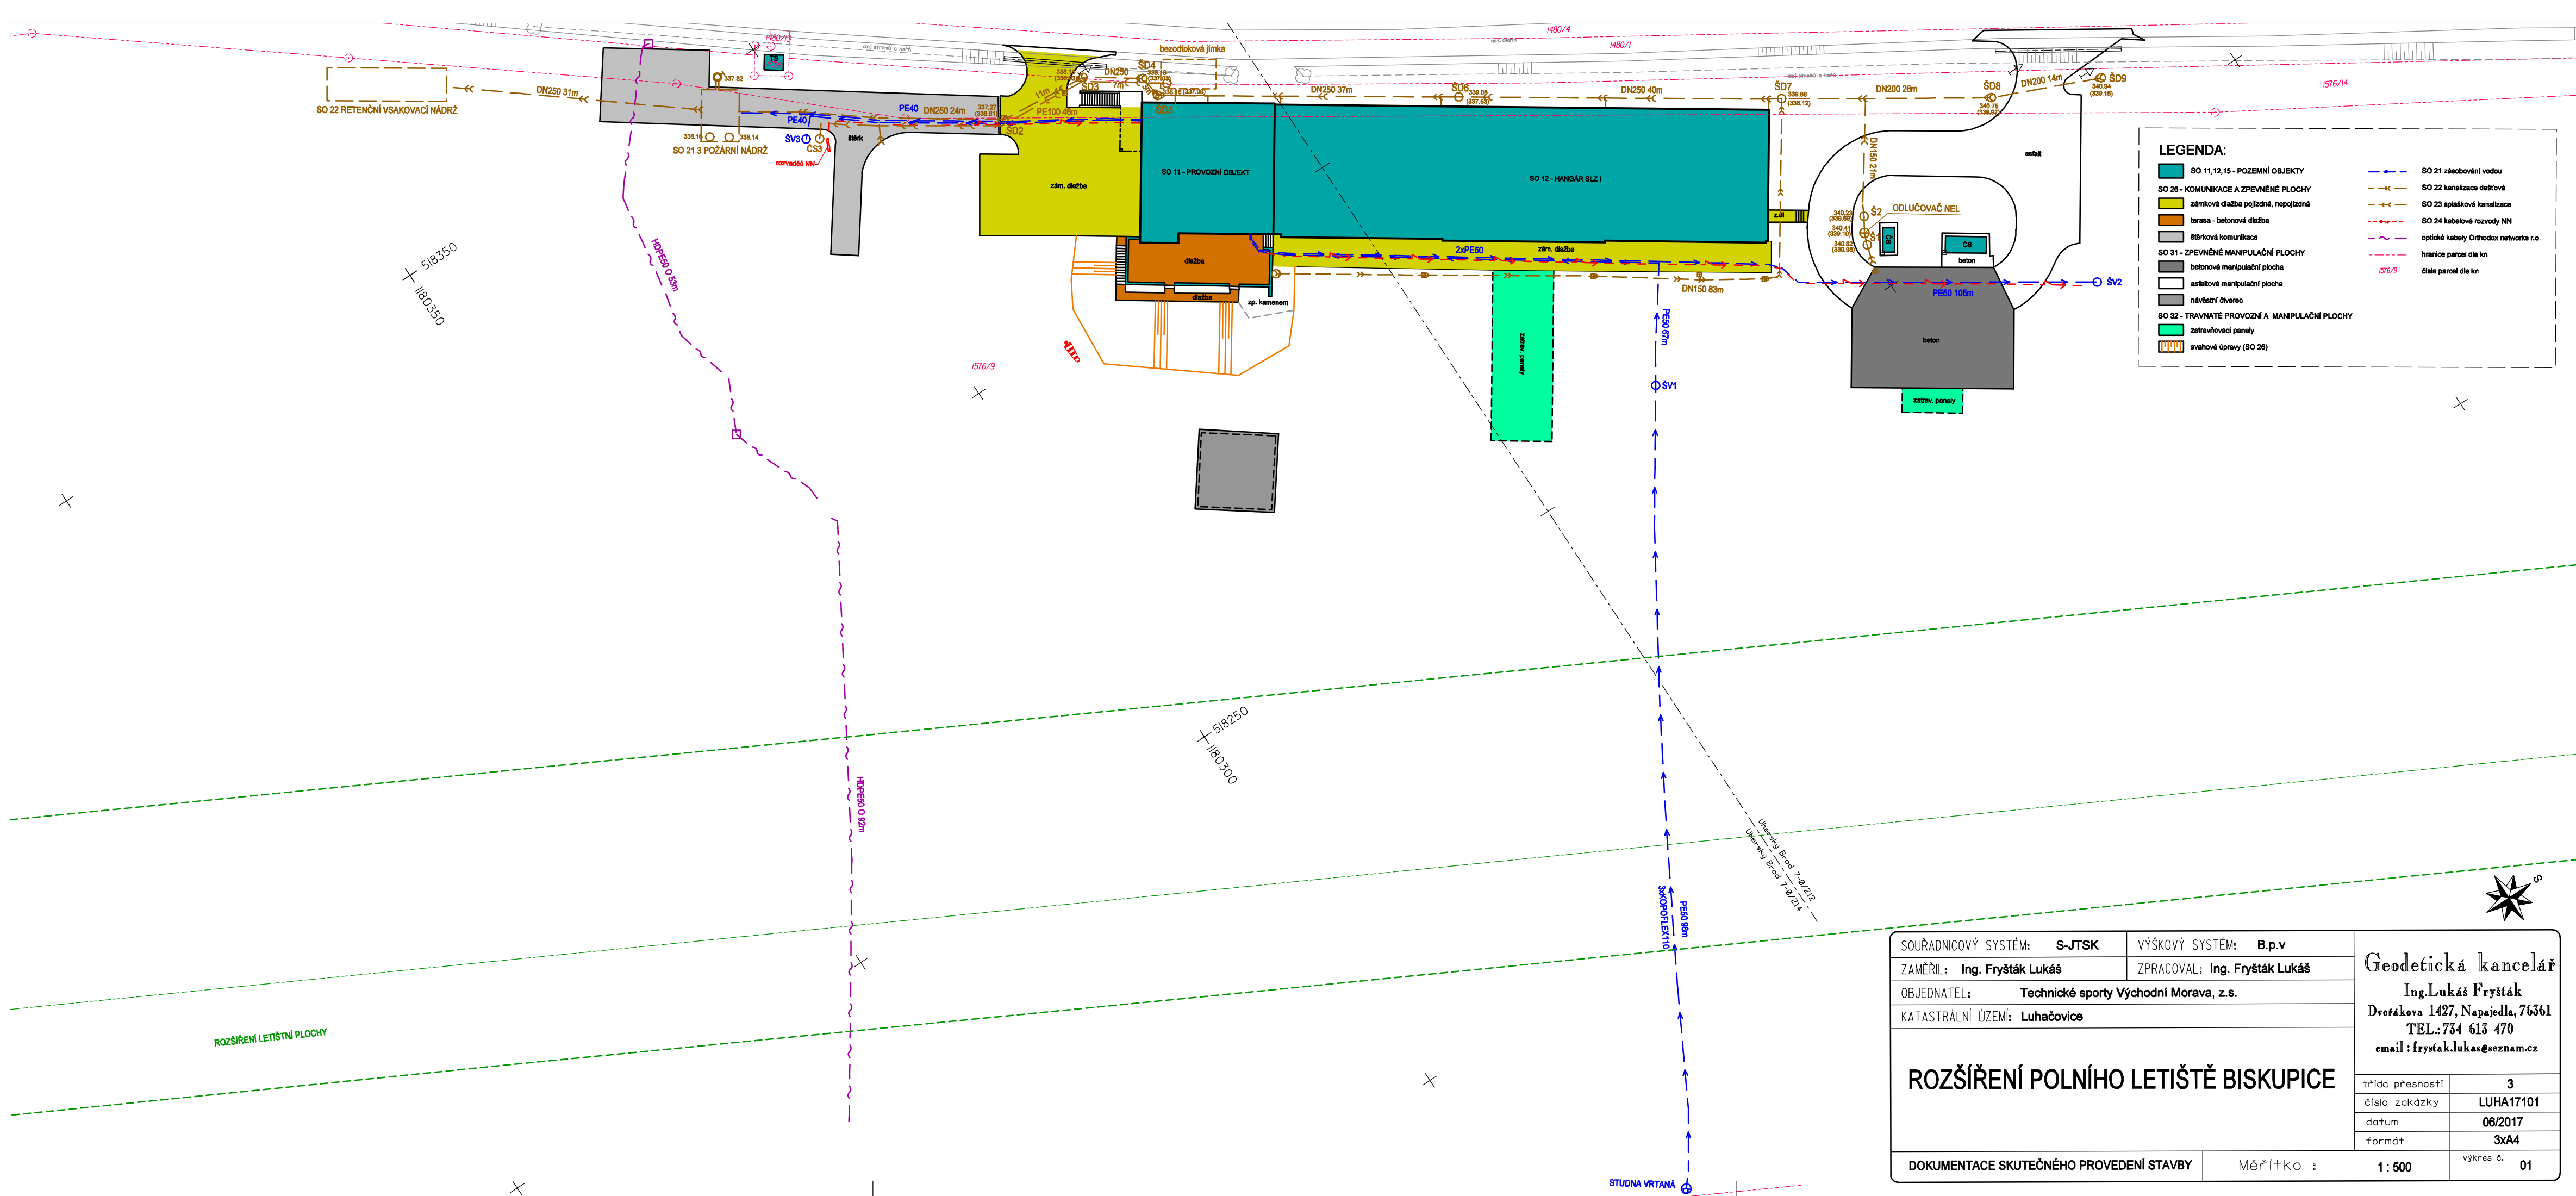

SOUŘADNICOVÝ SYSTÉM: S-JTSK		VÝŠKOVÝ SYSTÉM: B.p.v		Geodetická kancelář Ing.Lukáš Frýsták Dvořákova 1427, Napajedla, 76361 TEL.: 734 613 470 email : frystak.lukas@seznam.cz
ZAMĚŘIL: Ing. Frýsták Lukáš		ZPRACOVAL: Ing. Frýsták Lukáš		
OBJEDNATEL: Technické sporty Východní Morava, z.s.				
KATASTRÁLNÍ ÚZEMÍ: Luhačovice				
ROZŠÍŘENÍ POLNÍHO LETIŠTĚ BISKUPICE				
DOKUMENTACE SKUTEČNÉHO PROVEDENÍ STAVBY		Měřítko :		výkres č. 01
		1 : 500		